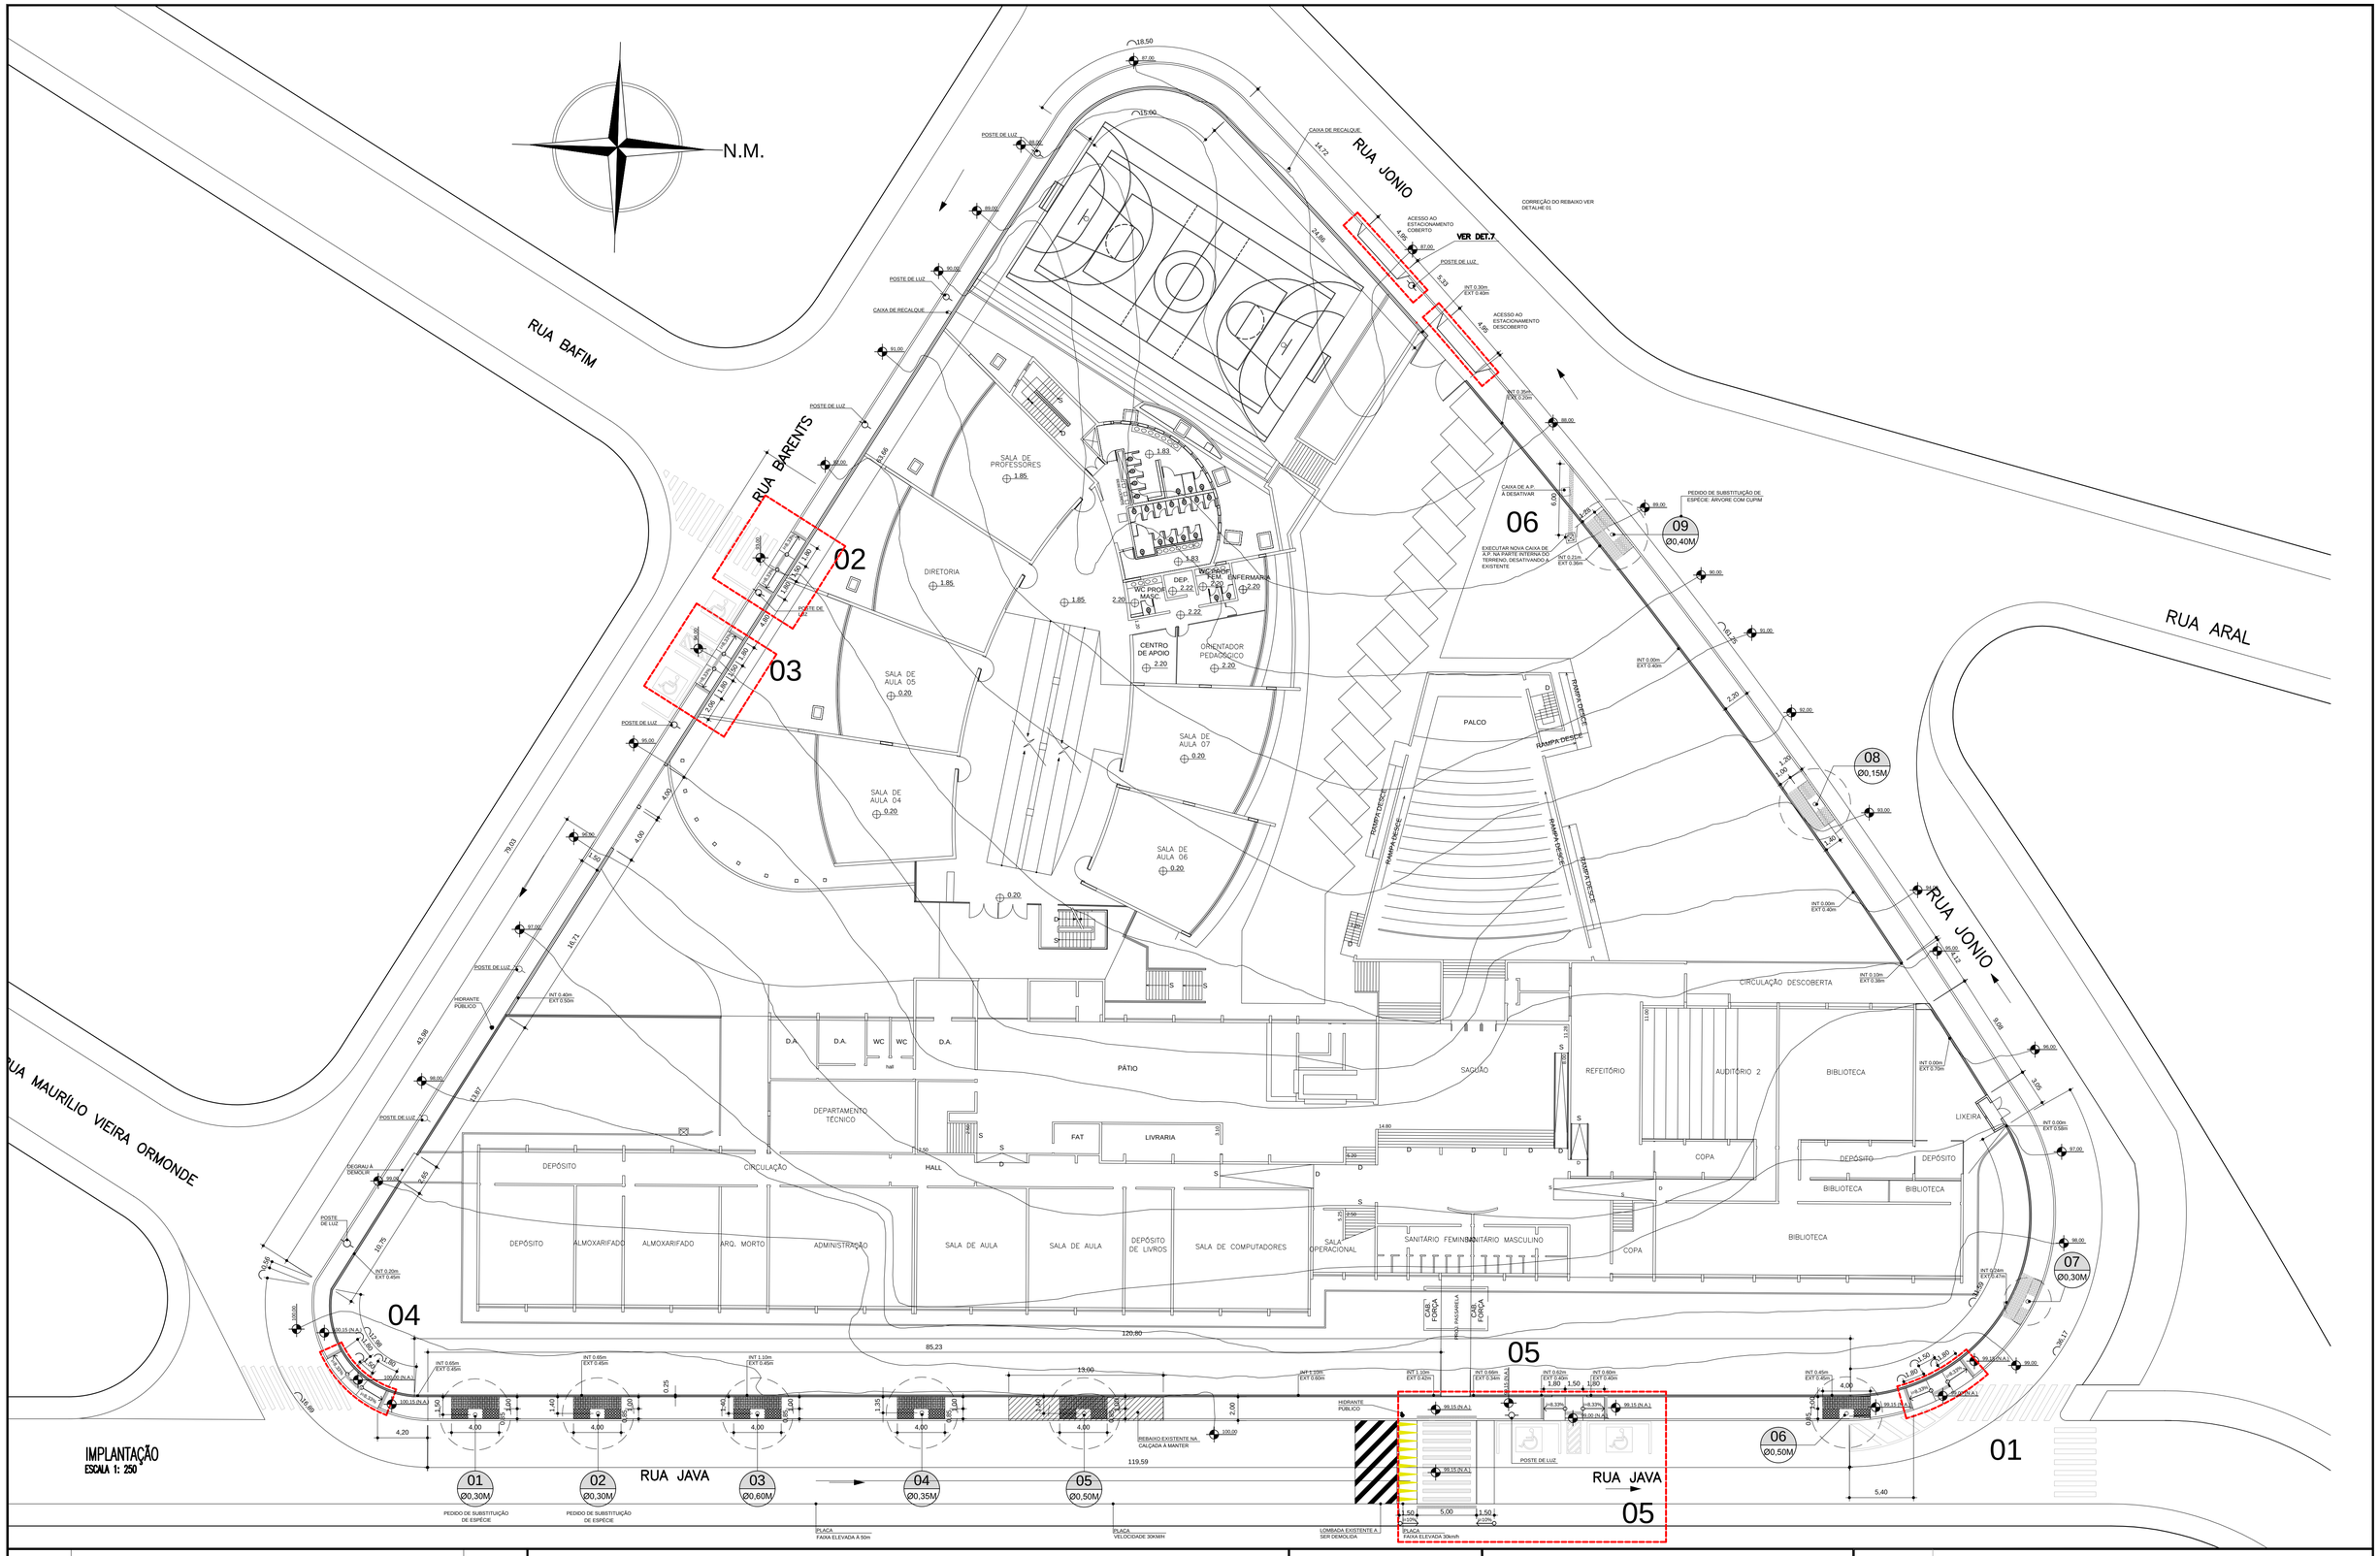

IMPLANTAÇÃO
ESCALA 1: 250

REV.	DESCRIÇÃO	DATA
02	AJUSTES SOLICITADOS	21/01/16
01	AJUSTES SOLICITADOS	02/12/15
00	EMISSÃO INICIAL PROJETO EXECUTIVO	18/08/15

AMARANT PROJETOS

AMARANT PROJETOS E CONSTRUÇÕES LTDA.
www.amarantprojetos.com.br

AMARANT PROJETOS E CONSTRUÇÕES LTDA.

ENG° RESPONSÁVEL: SERGIO SCHILIS
Endereço: nRua Turiassu, 145, 10° andar - Perdizes - S. Paulo - SP
Fone/Fax (11) 3666-0059 E-mail: amarant@amarant.com.br

PROJETO:	ENG. SERGIO SCHILIS CREA SP 0601792413 ART 92221220160062594	DATA: 22/01/16
DESENHO:	ARQ. FERNANDA MANZOTTI SCRAMIN	DATA: 22/01/16
VERIFICAÇÃO:	ARQ. ARTHUR LARA	DATA: 22/01/16

FACULDADE DE DIREITO DE SÃO BERNARDO DO CAMPO

ARQUITETURA - PROJETO EXECUTIVO

ARQUITETURA
REV: 02

IMPLANTAÇÃO
REFORMA CALÇADAS, MURETAS E GRADIS

ESCALA INDICADA

FL.
A01/02